
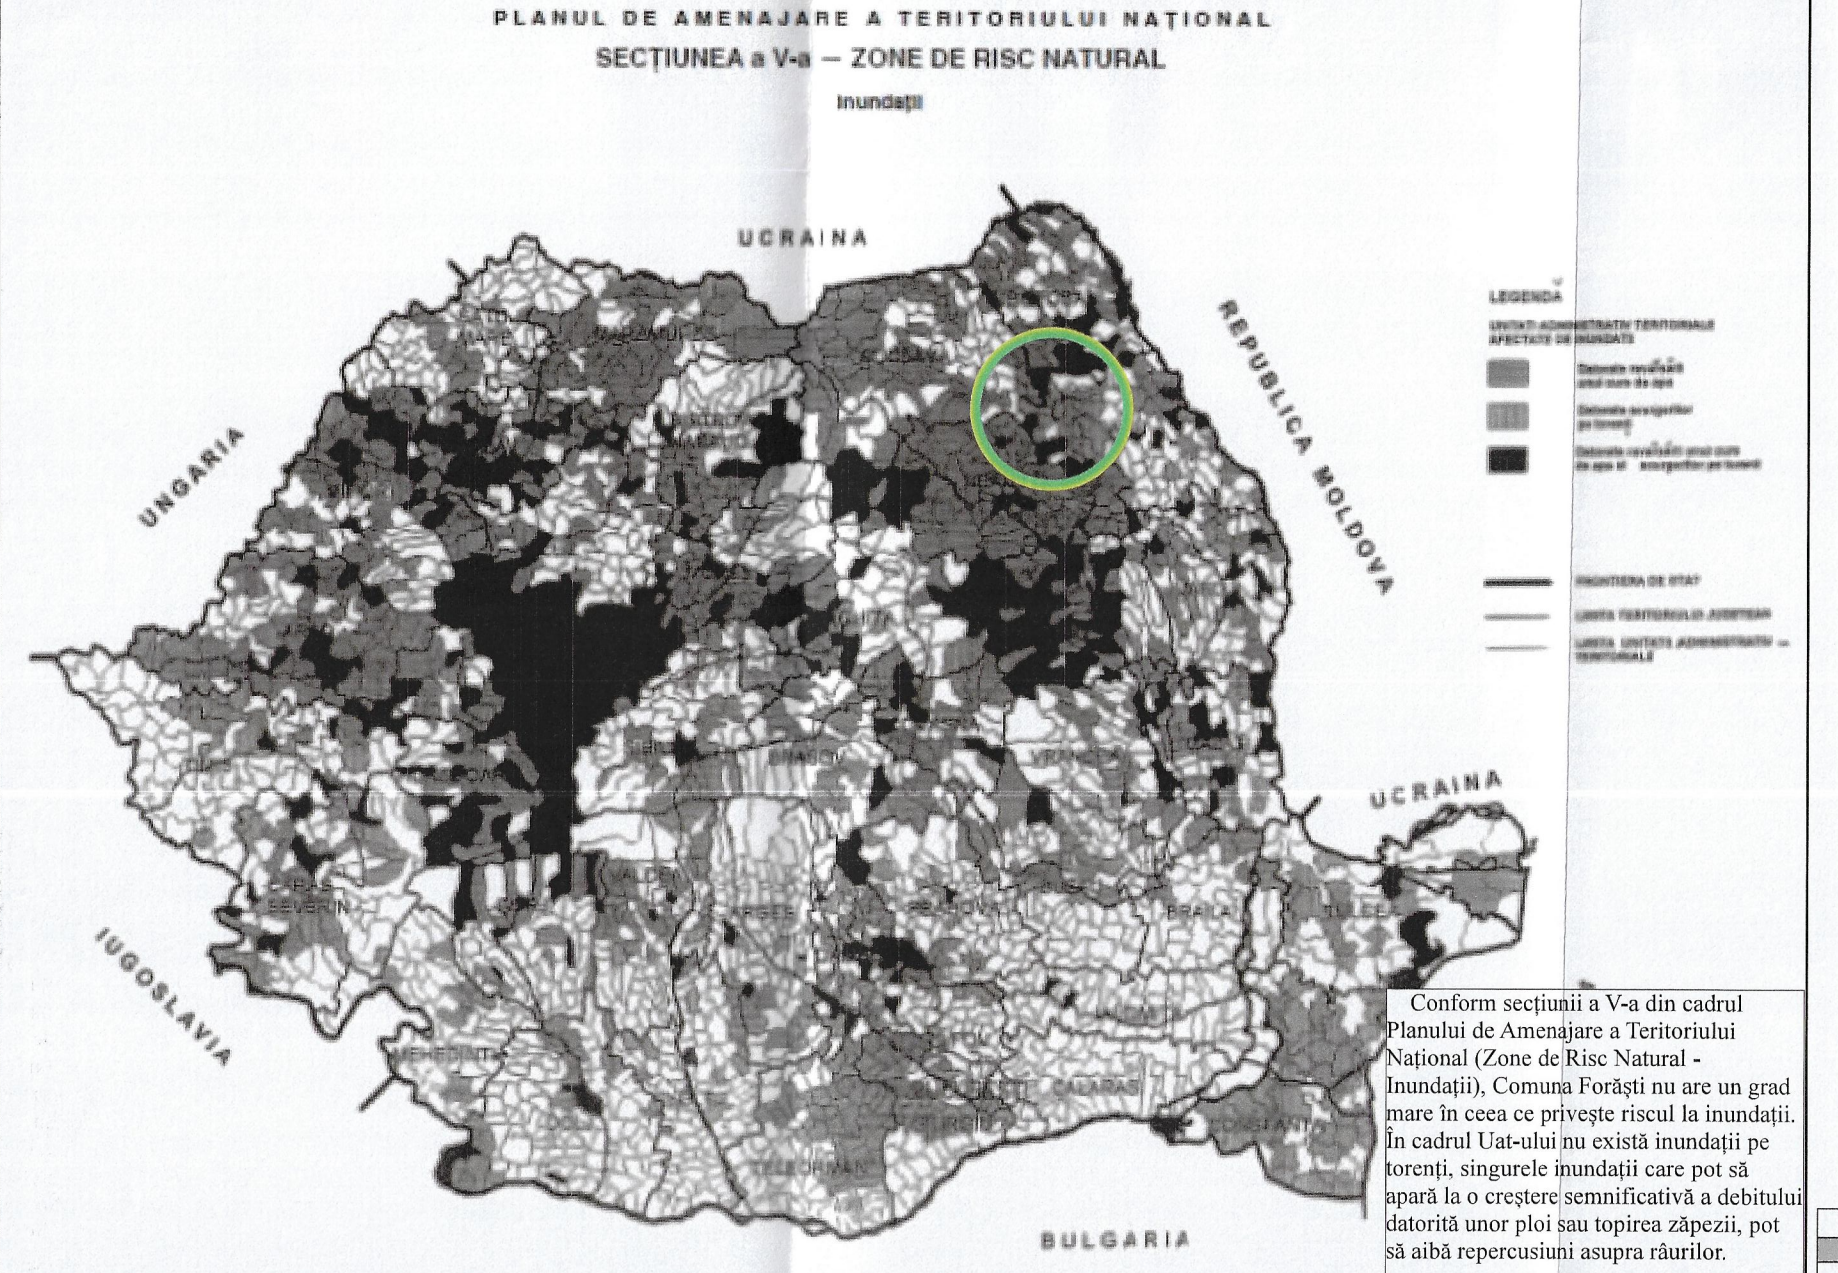
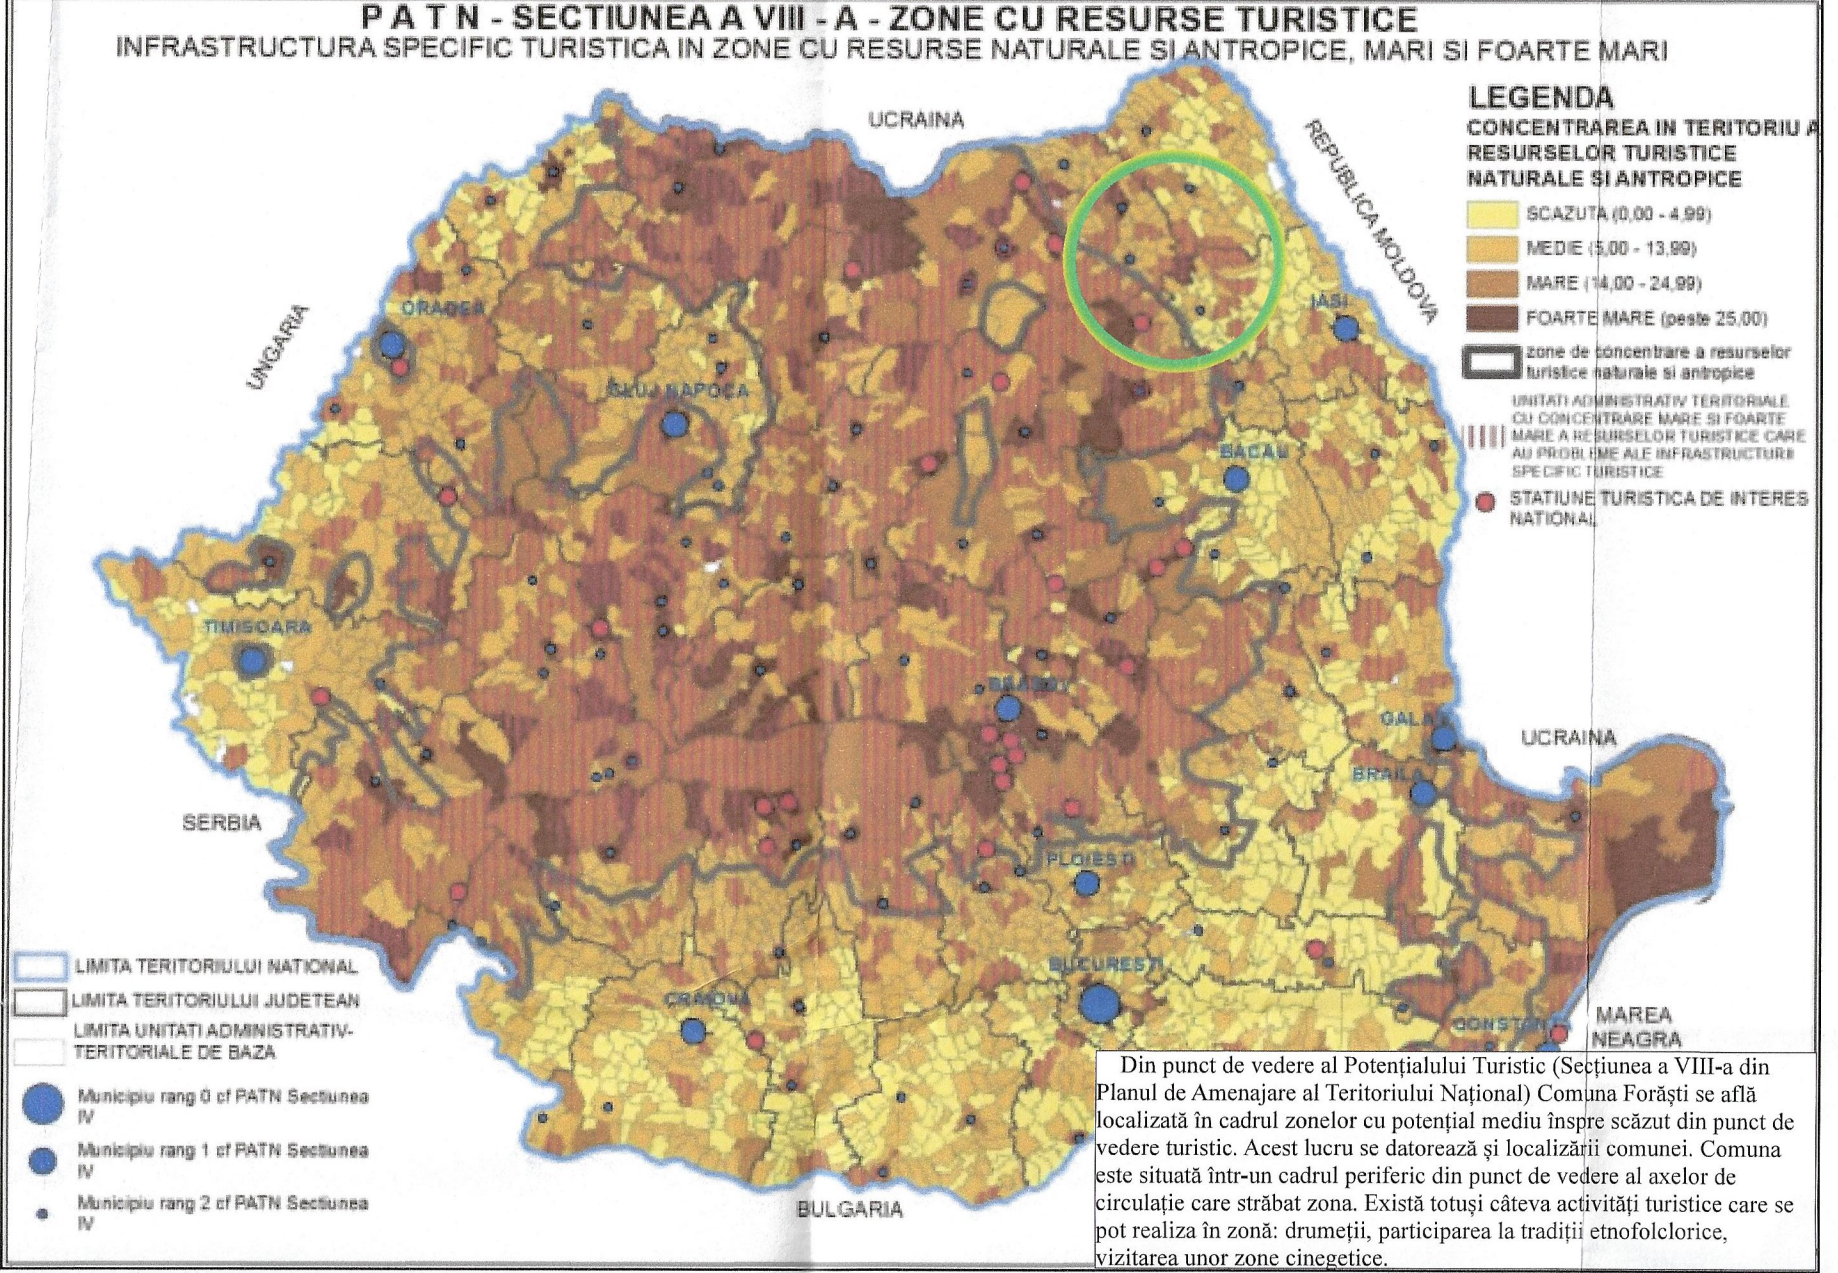
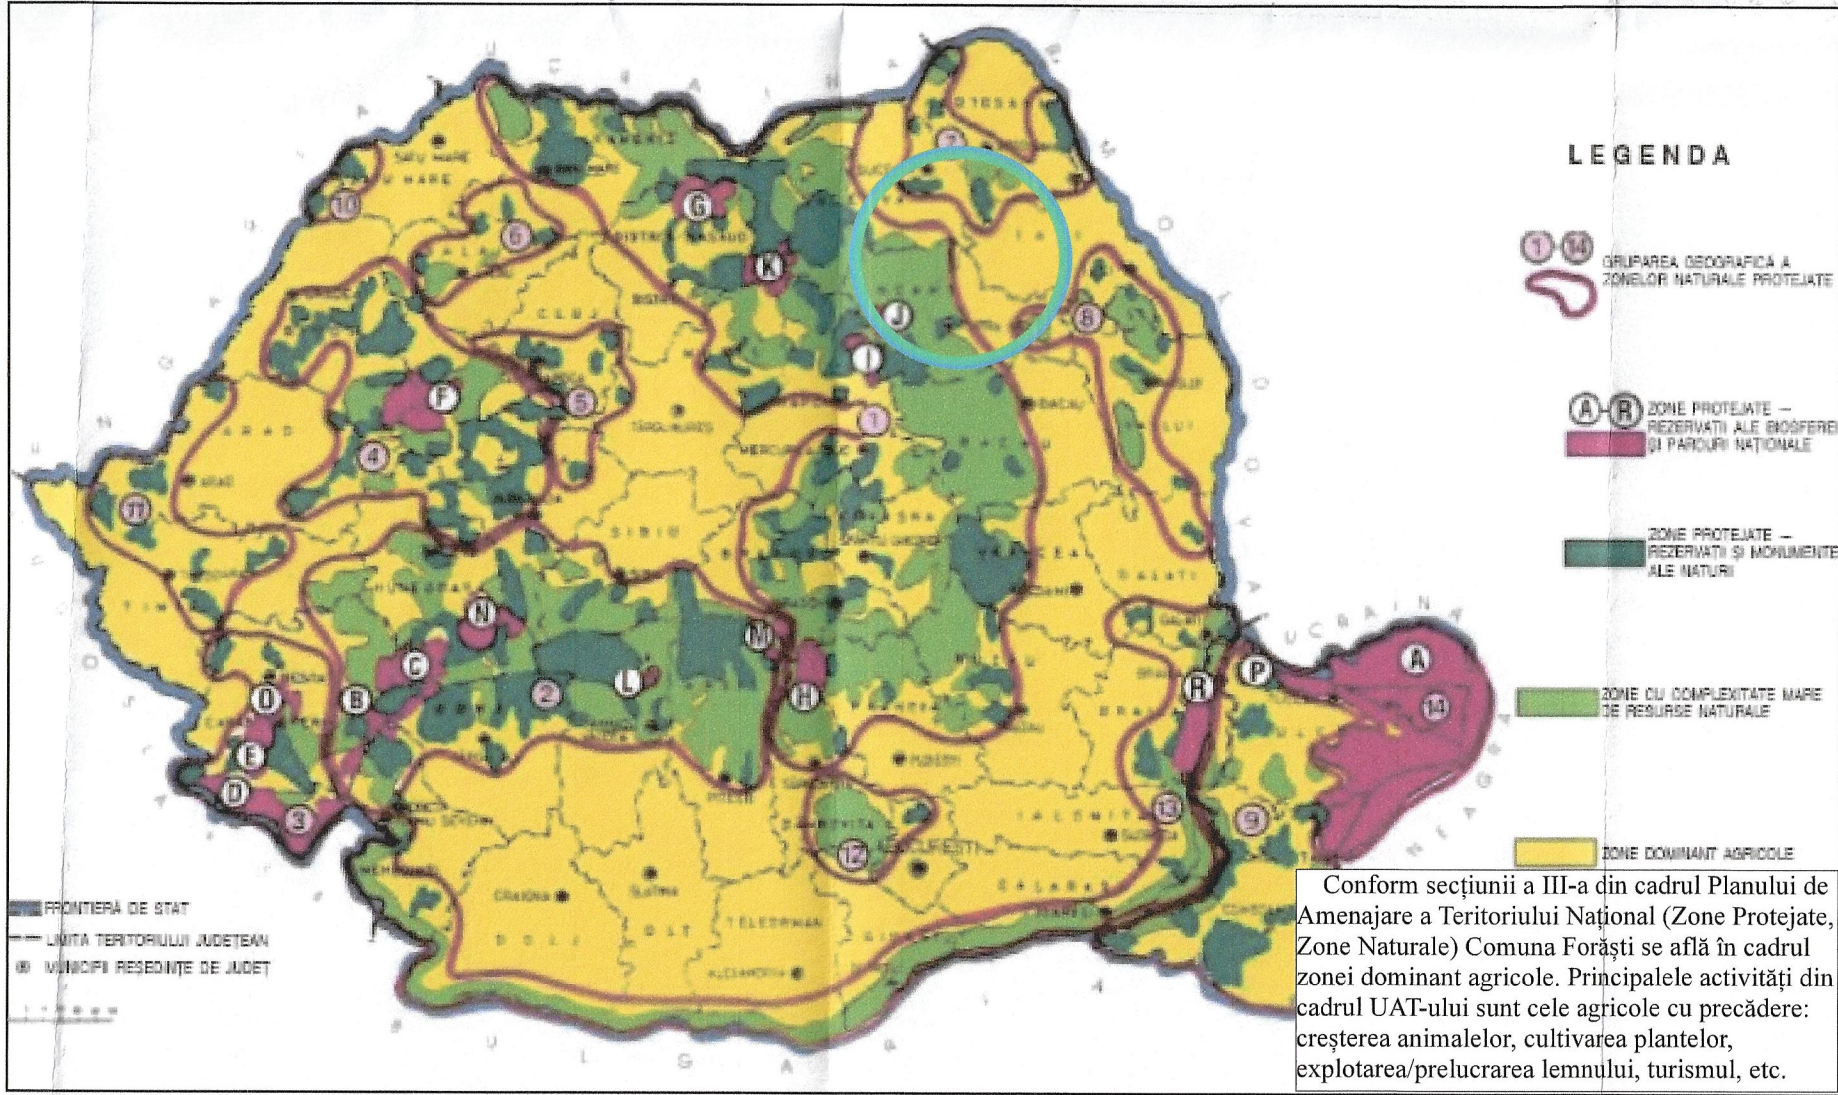




INCADRARE UAT LA NIVEL NAȚIONAL
ÎNCADRARE ÎN PLANUL DE AMENAJARE A TERITORIULUI NAȚIONAL

RELAȚIA CU PLANURILE DE AMANAJARE A TERITORIULUI P.A.T.N:

SECȚIUNEA I. - REȚELE DE TRANSPORT: Nu sunt prevederi
SECȚIUNEA II. - APA: Nu sunt prevederi
SECȚIUNEA III. - ZONE PROTEJATE: Nu sunt prevederi
SECȚIUNEA IV. - REȚEAUA DE LOCALITĂȚI: Nu sunt prevederi
SECȚIUNEA V. - ZONE DE RISC: Nu sunt prevederi
SECȚIUNEA VI. - ZONE TURISTICE: UAT cu resurse naturale și antropice, mari și foarte mari, care au probleme ale infrastructurii turistice

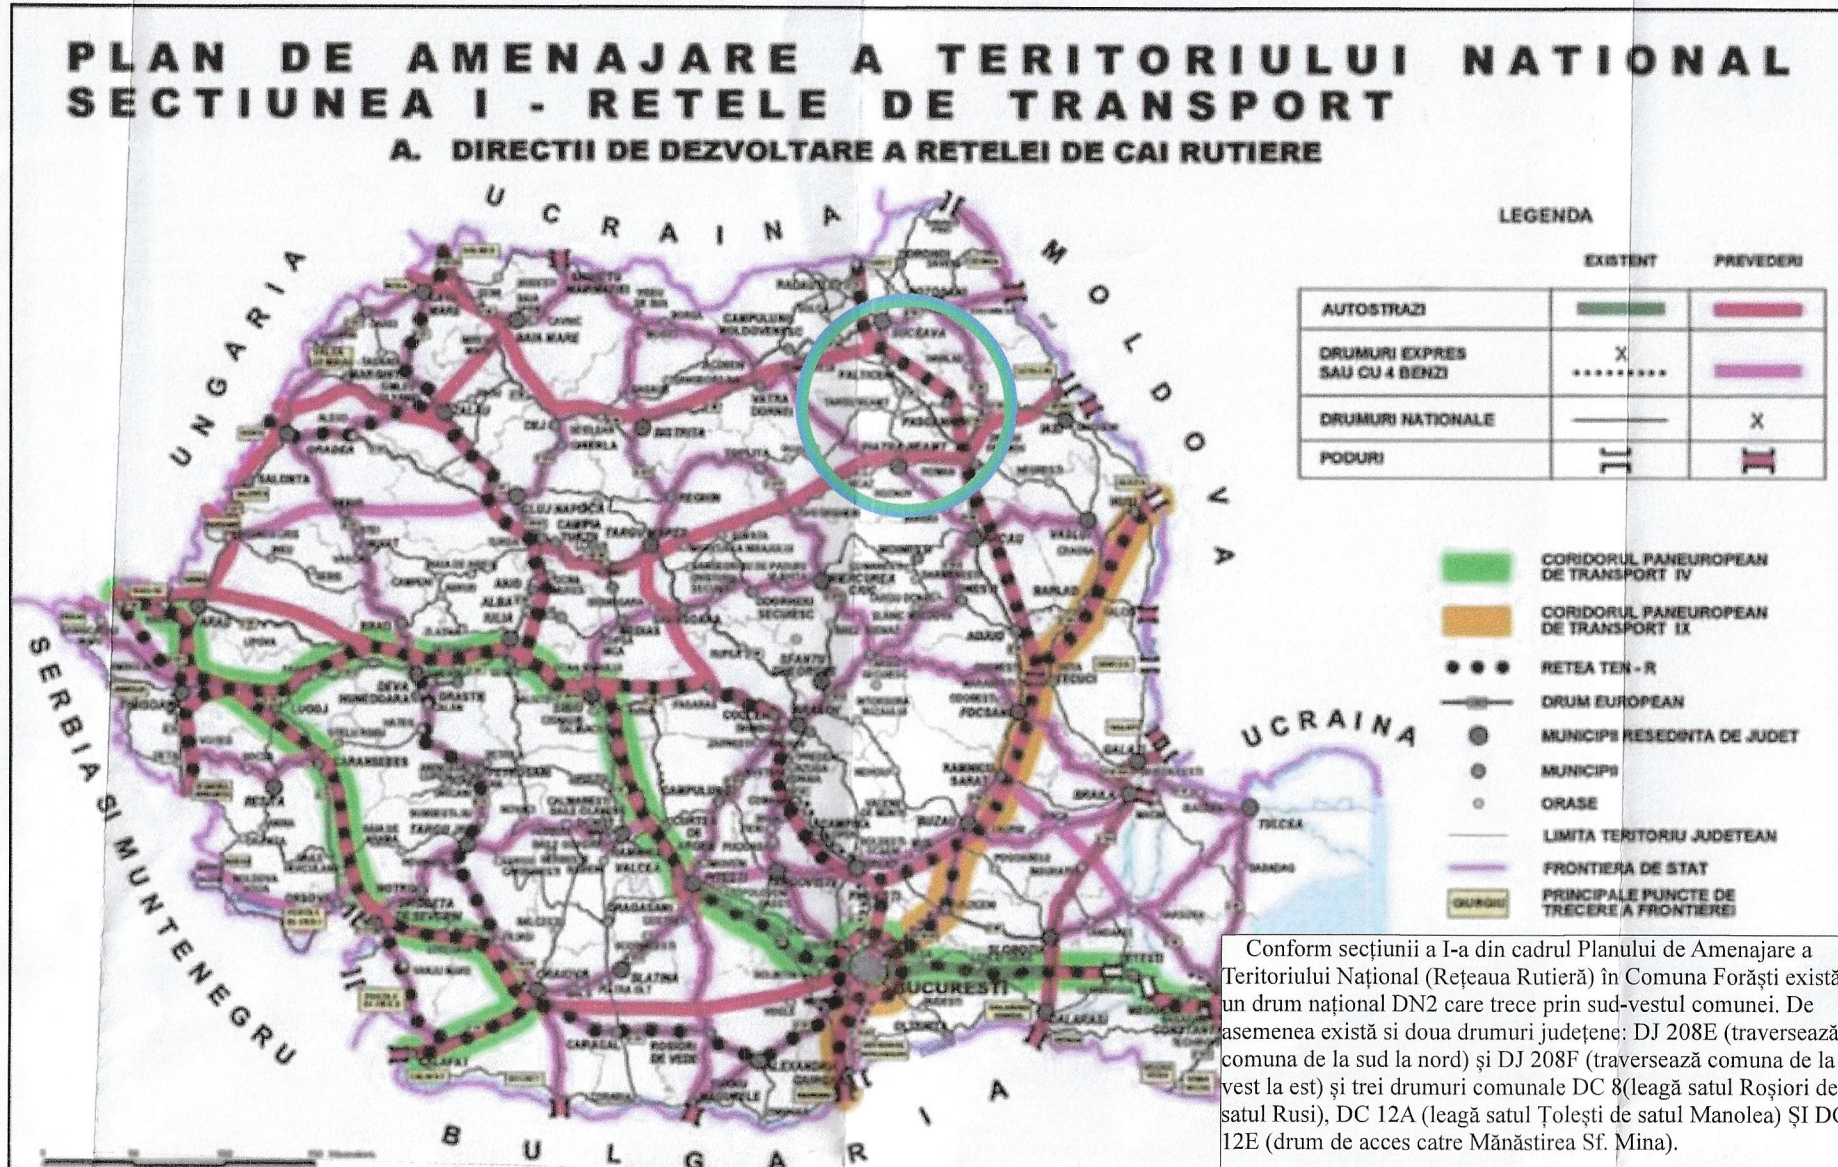

CATEGORIA DE FOLOSINȚĂ	SITUAȚIA EXISTENTĂ				SITUAȚIA PROPUȘĂ			
	INTRAVILAN	EXTRAVILAN	TOTAL	%	INTRAVILAN	EXTRAVILAN	TOTAL	%
Arabil	0,00	3480,72	3480,72	23,91%	0	3397,82	3397,82	51,65%
Pașuni	0,00	837,60	837,60	12,73%	0	837,60	837,60	12,73%
Fânețe	0,00	220,83	220,83	3,36%	0	220,83	220,83	3,36%
Livezi	0,00	24,65	24,65	0,37%	0	24,65	24,65	0,37%
TOTAL	0,00	4563,80	4563,80	69,37%	0	4480,9	4480,9	68,11%
Păduri	0,00	790,79	790,79	12,02%	0	790,79	790,79	12,02%
Ape	1,95	72,40	74,35	1,13%	2,14	72,35	74,49	1,13%
Căi de comunicație	63,88	51,2	115,08	1,78%	51,8	62,56	114,36	1,78%
Căi de comunicație	750,32	2,90	753,22	11,45%	836,12	0	836,12	12,73%
Neagricol	0,00	279,37	279,37	4,25%	0	279,37	279,37	4,25%
TOTAL	818,15	1156,66	2014,81	30,63%	910,06	1187,65	2097,71	31,89%
TOTAL UAT	818,15	5766,46	6584,61	100,00%	910,06	5668,55	6578,61	100,00%

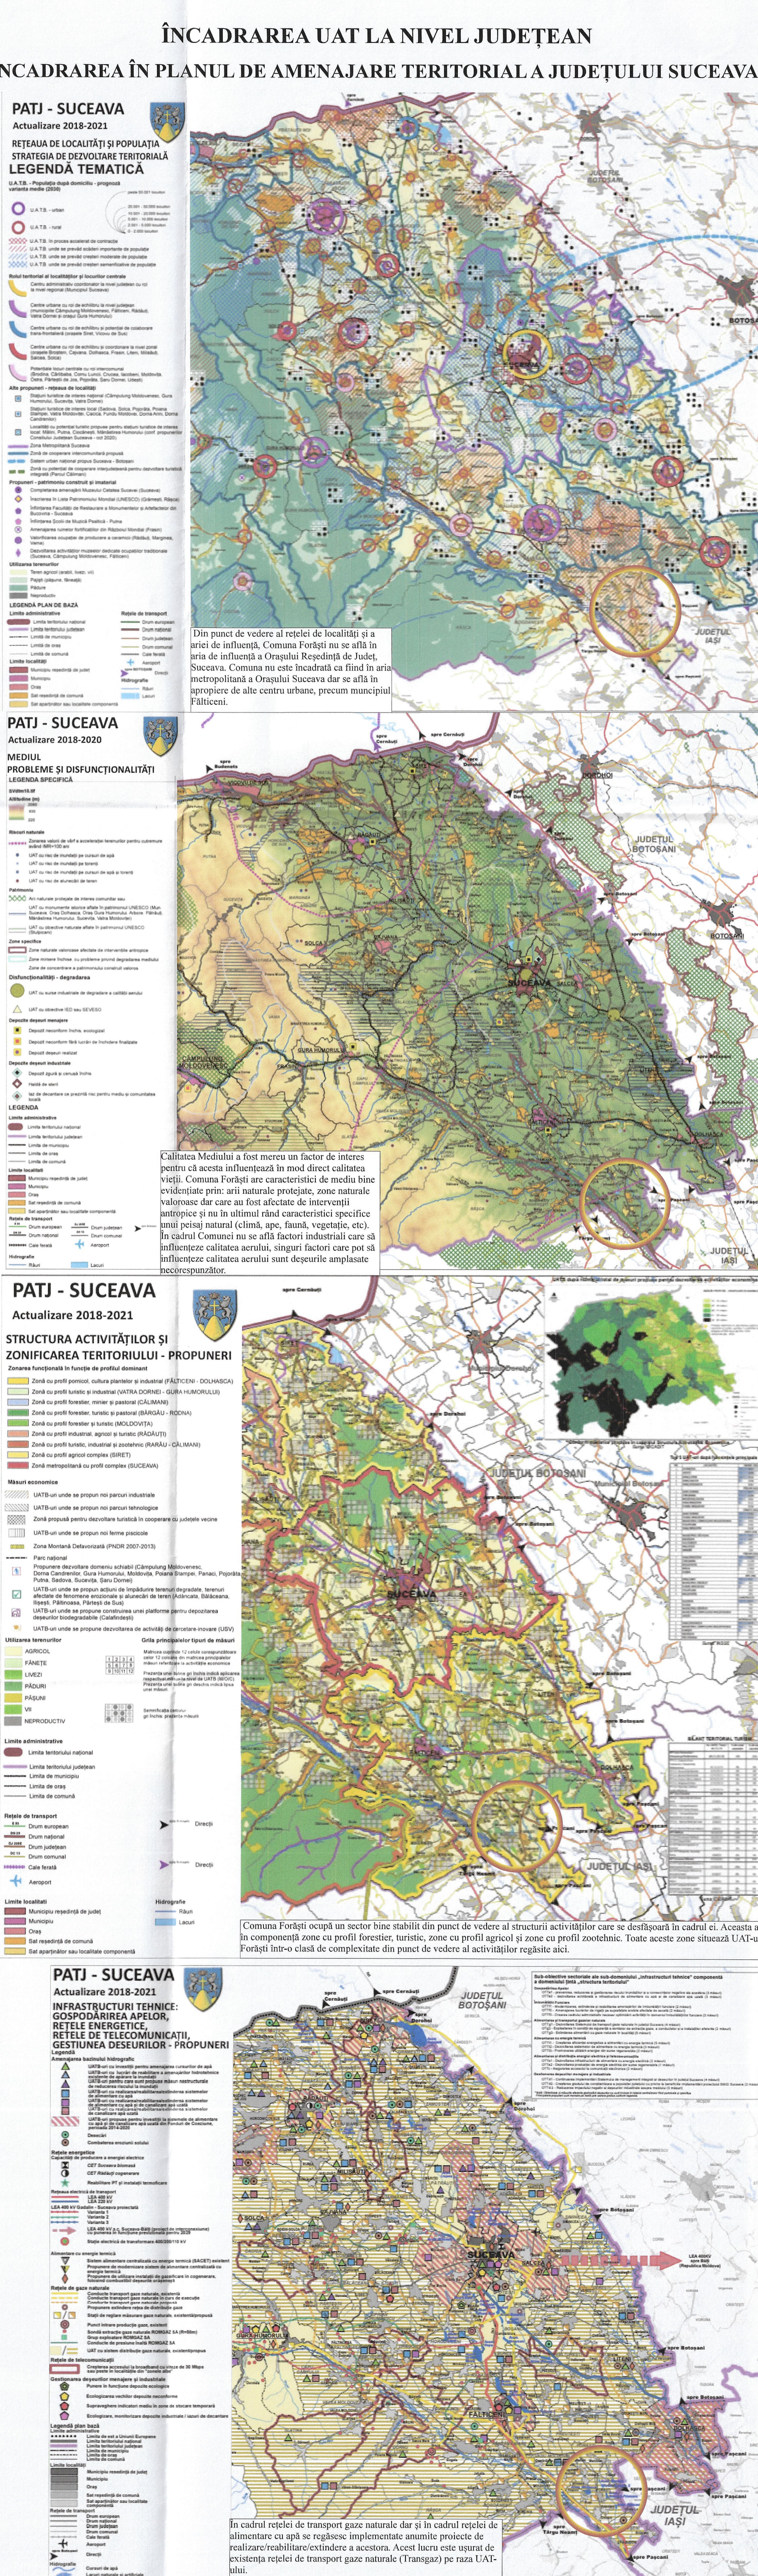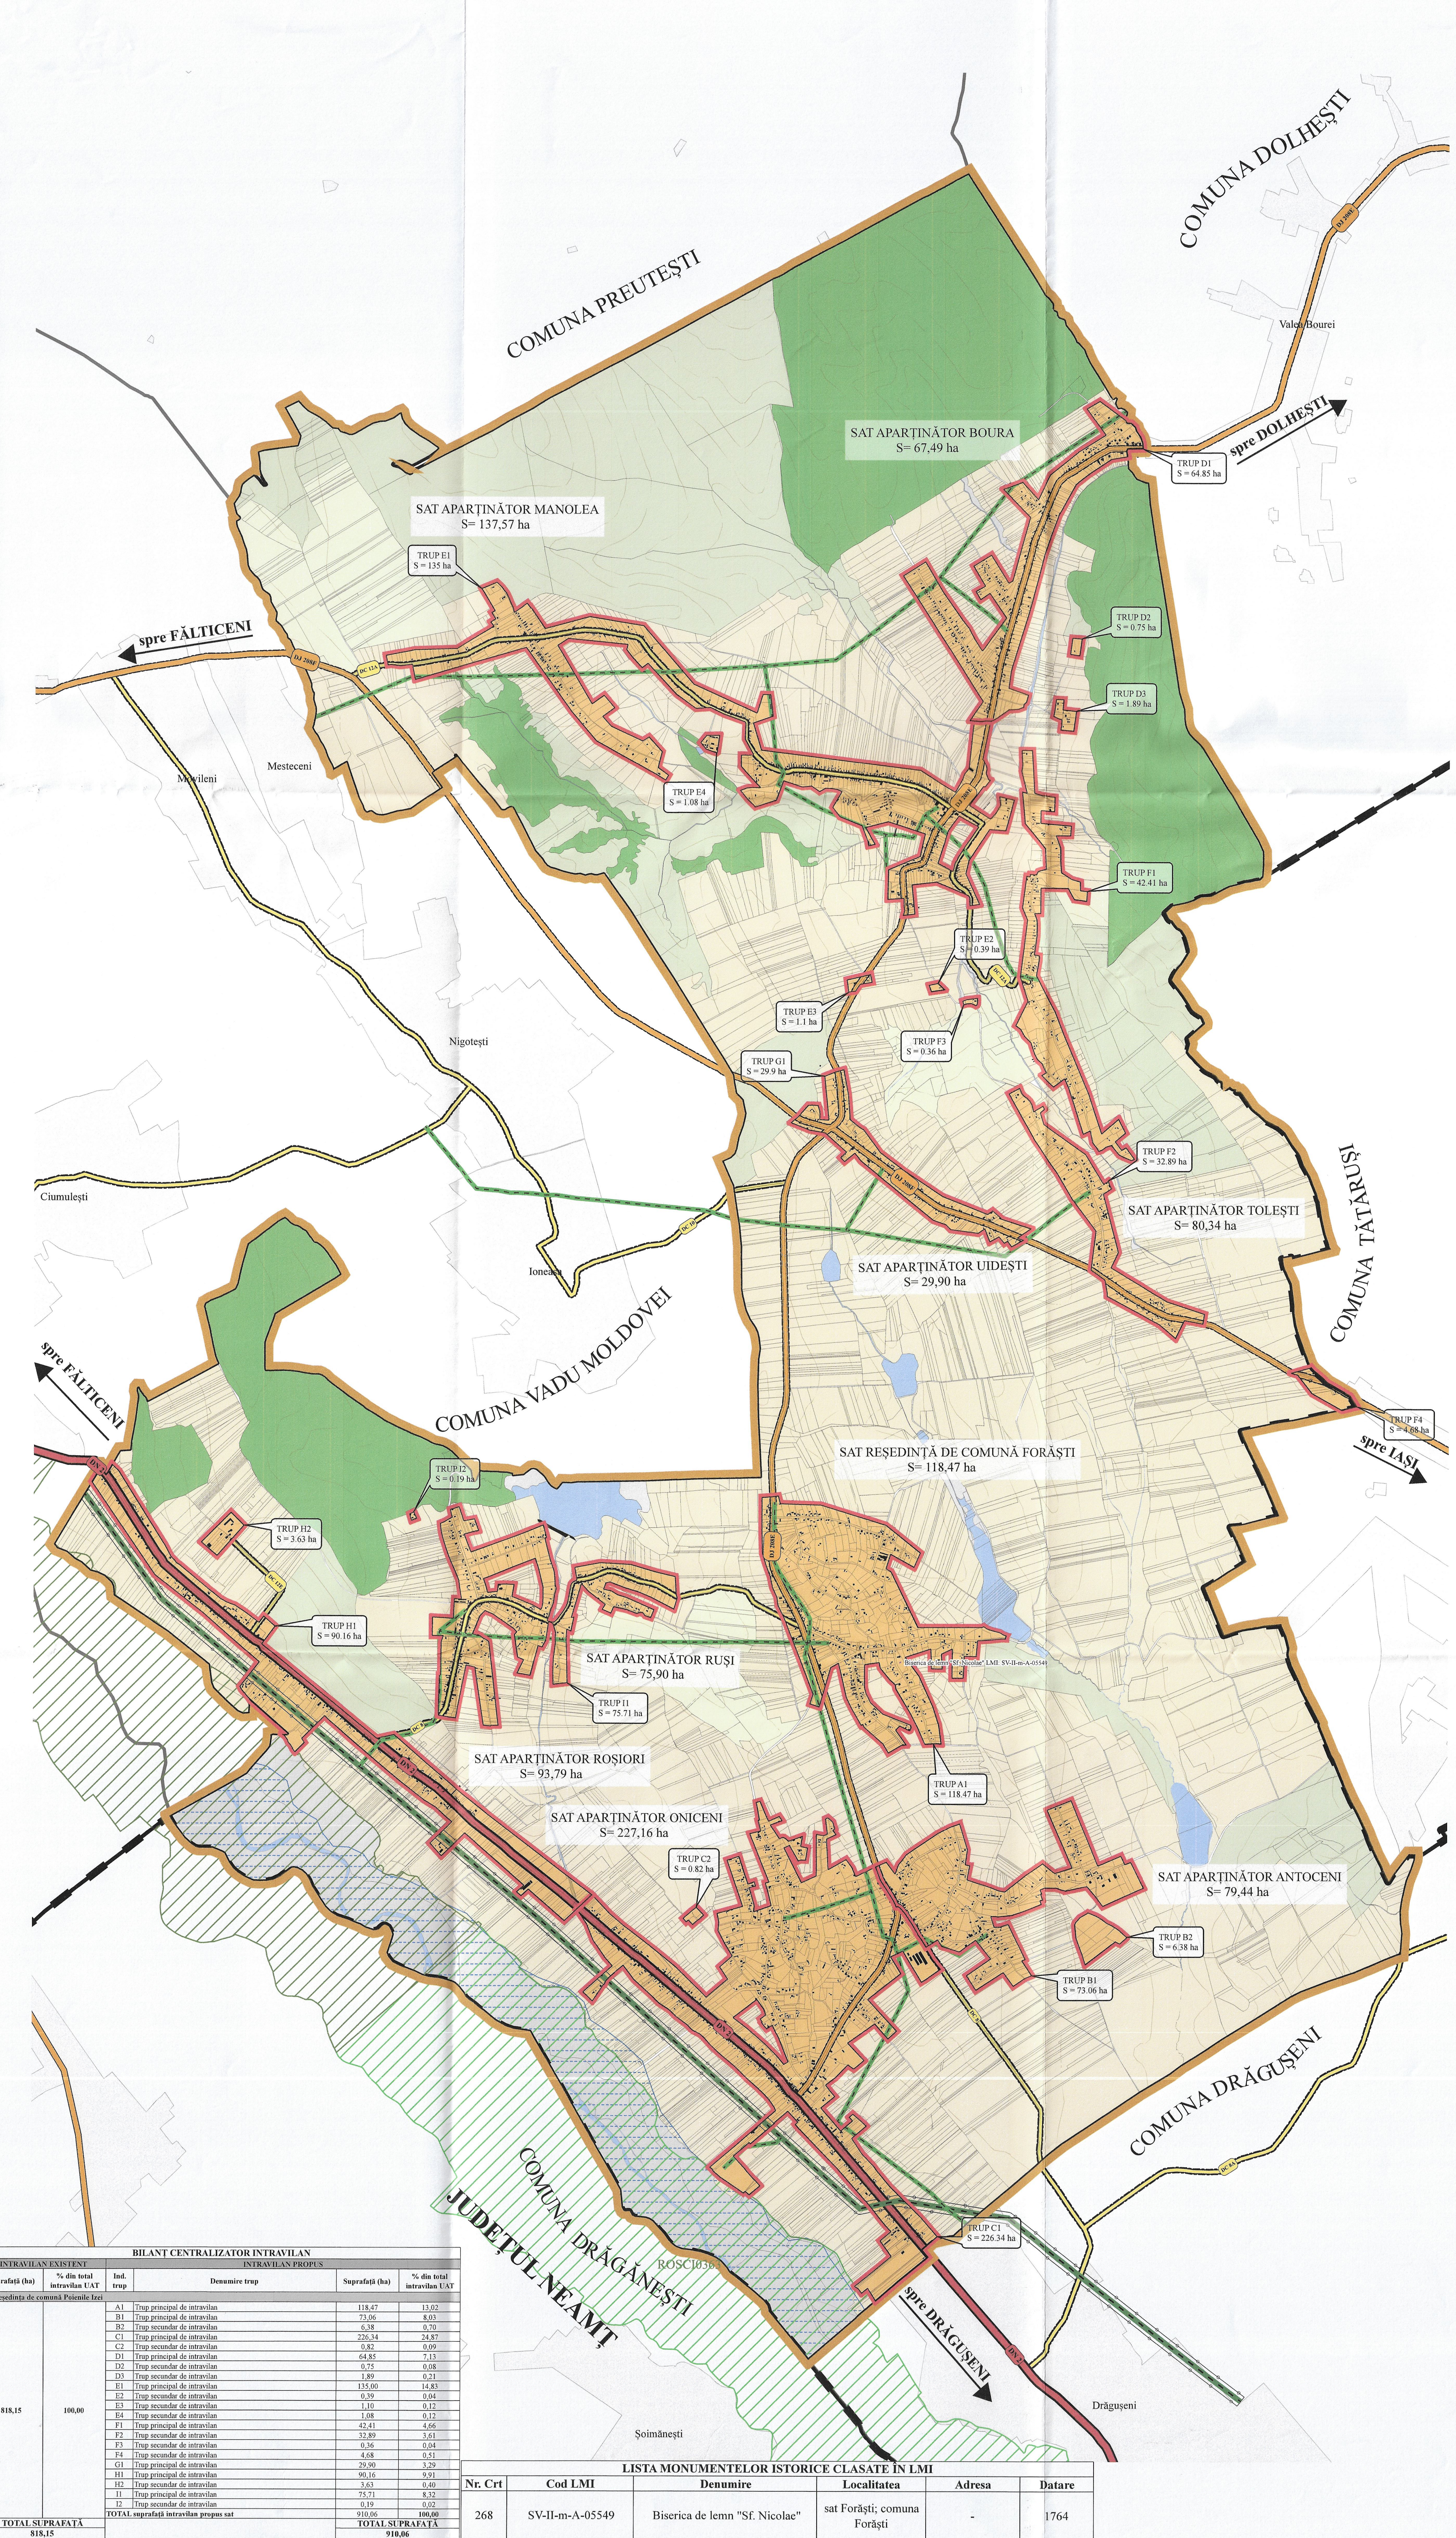

PLAN URBANISTIC GENERAL
COMUNA FORĂȘTI
ÎNCADRARE ÎN TERITORIU

LIMITE
LIMITĂ JUDEȚ
LIMITĂ UNITATE ADMINISTRATIV TERITORIALĂ
LIMITĂ UNITATE ADMINISTRATIV TERITORIALĂ VICINĂ
LIMITĂ PARCELE
LIMITĂ INTRAVILAN PROPUȘ
LIMITĂ PARCELE

FOLOSINȚE ALE TERENURILOR - EXTRAVILAN
AGRICOL
ARABIL
PAȘUNE
FÂNETE
LIVEZI
NEAGRICOL
PĂDURE
APE
CĂI DE COMUNICAȚIE
NEPRODUCTIV
TERENURI PENTRU CONSTRUCȚII ȘI AMENAJĂRI

CĂI DE COMUNICAȚIE
DRUM NAȚIONAL
DRUM JUDEȚEAN
DRUM COMUNAL

REȚELE TEHNICO-EDILITARE
LINIE ELECTRICĂ AERINĂ 400 kV
LINIE ELECTRICĂ AERINĂ 20 kV

MONUMENT ISTORIC CLASAT ÎN LISTA MONUMENTELOR ISTORICE
MONUMENT ISTORIC CLASAT ÎN LISTA MONUMENTELOR ISTORICE

ARIE NATURALĂ PROTEJATĂ
ROSCIO363 - Râul Moldova între Oniceni și Mitești
ROSCIO365 - Râul Moldova între Păltinoasa și Ruși
ZONA EXPUSĂ RISCURILOR NATURALE
ZONĂ INUNDABILĂ PE CURS DE APĂ
ZONĂ DE PROTECȚIE
ZONĂ DE PROTECȚIE CĂI DE COMUNICAȚIE RUTIERĂ (DN= 22m, DJ= 20m, DC= 18m)
ZONĂ DE PROTECȚIE LINIE ELECTRICĂ AERIANĂ (LEA 400 kV= 75m, LEA 20 kV= 24m)
ALTE ELEMENTE
CONSTRUCȚII
CURBE DE NIVEL

SV-II-m-A-05549
Biserica de lemn "Sf. Nicolae" (1764)
sat Forăști, comuna Forăști

EDILIS
S.C. EDILIS PROIECT S.R.L.
BAIA MARE
PROIECTANT GENERAL
PLAN URBANISTIC GENERAL AL COMUNEI FORĂȘTI, JUDEȚUL SUCEAVA
DATA 2023